

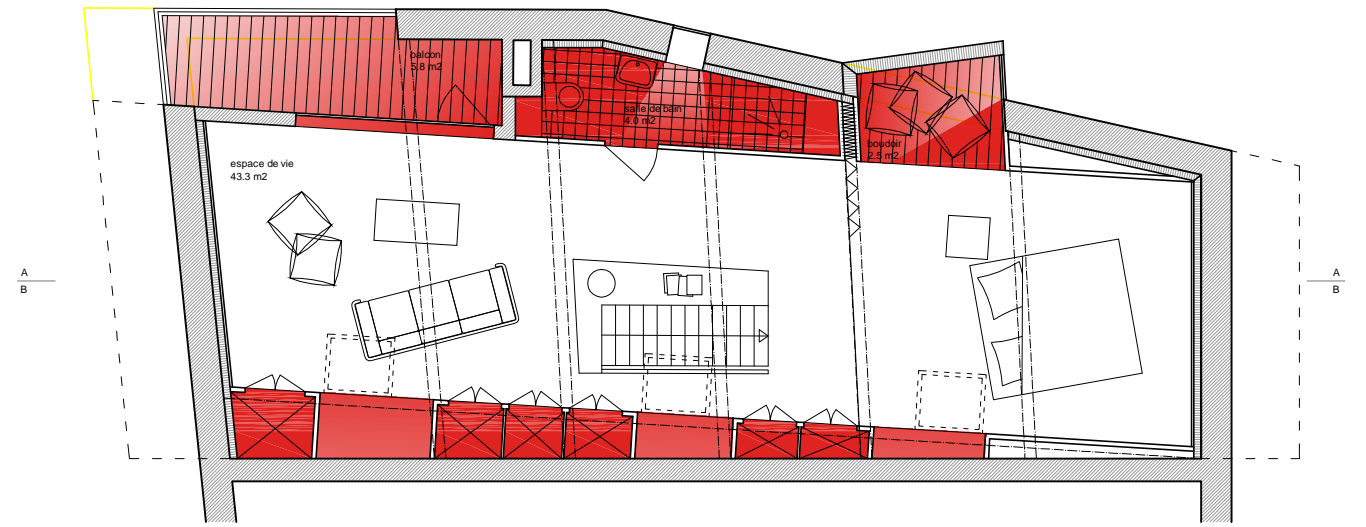


Nom NOR
Type Architectes
Adresse Rue du Nord 11
 CH - 1005 Lausanne
Téi+Fax +41 21 311 97 58
 +41 21 311 89 91
Mail+Web nor@norarchitectes.ch
 www.norarchitectes.ch


Projet Maison villageoise
Adresse 1318 Pompaples
Type Aménagement des combles

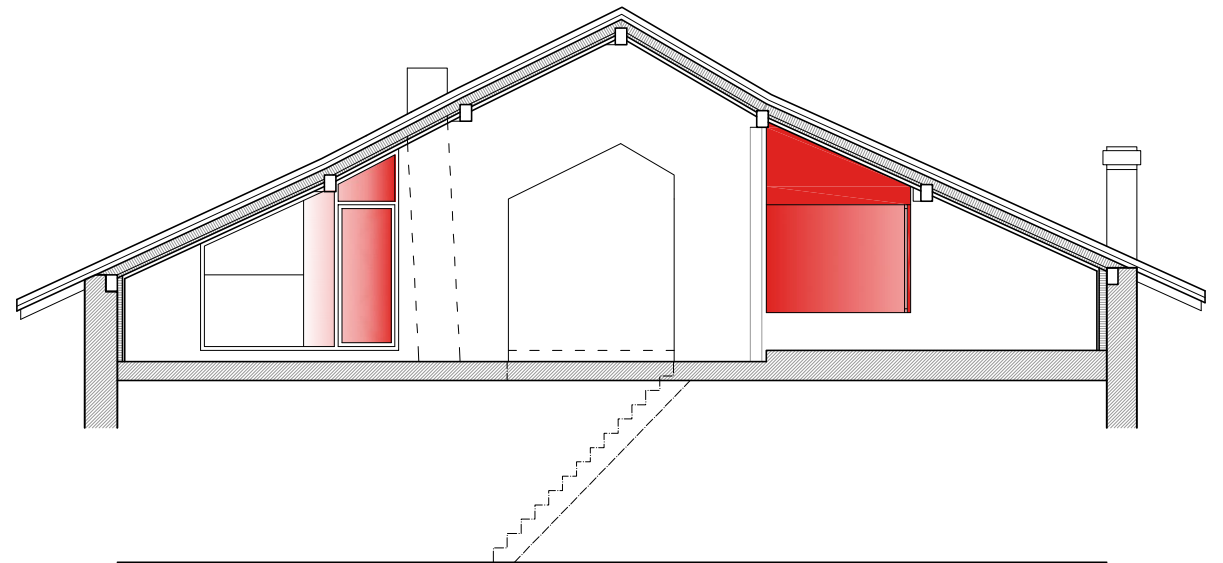

plan combles

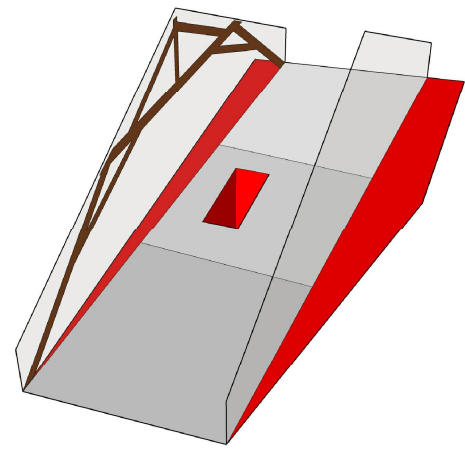

ipe AA

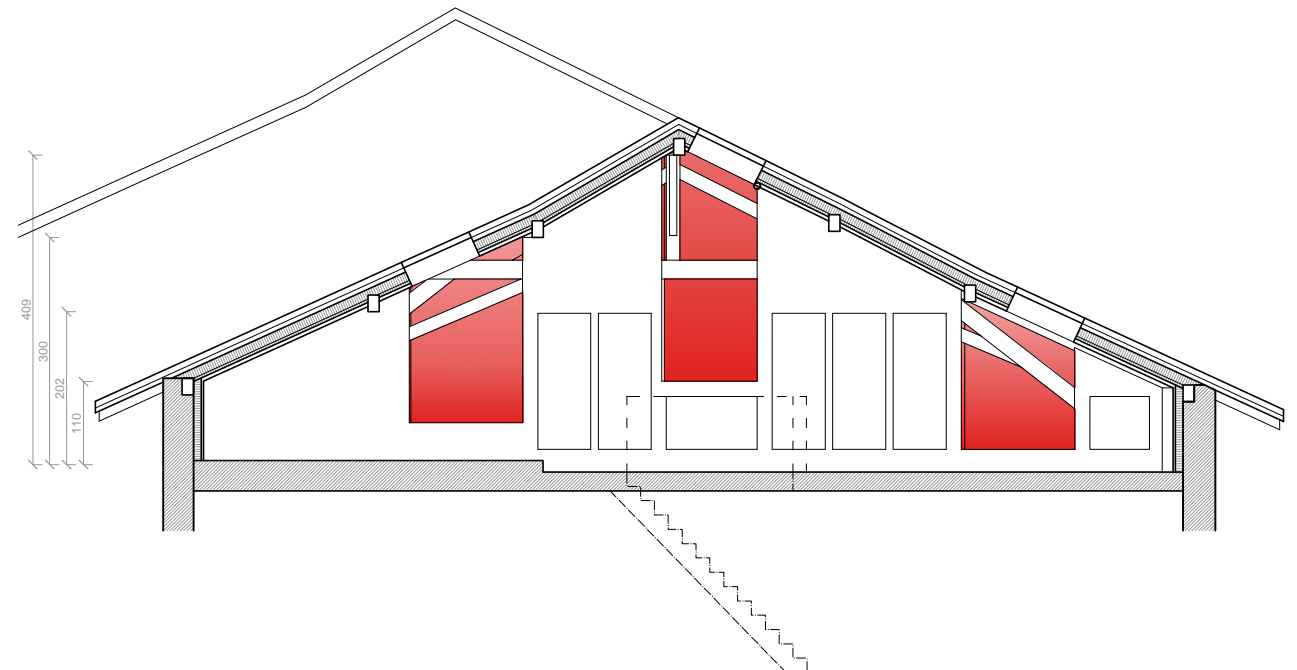

coupe BB

Dessin PLAN & COUPES COMBLES
Echelle 1:100
 4m 2 1 0
Nord